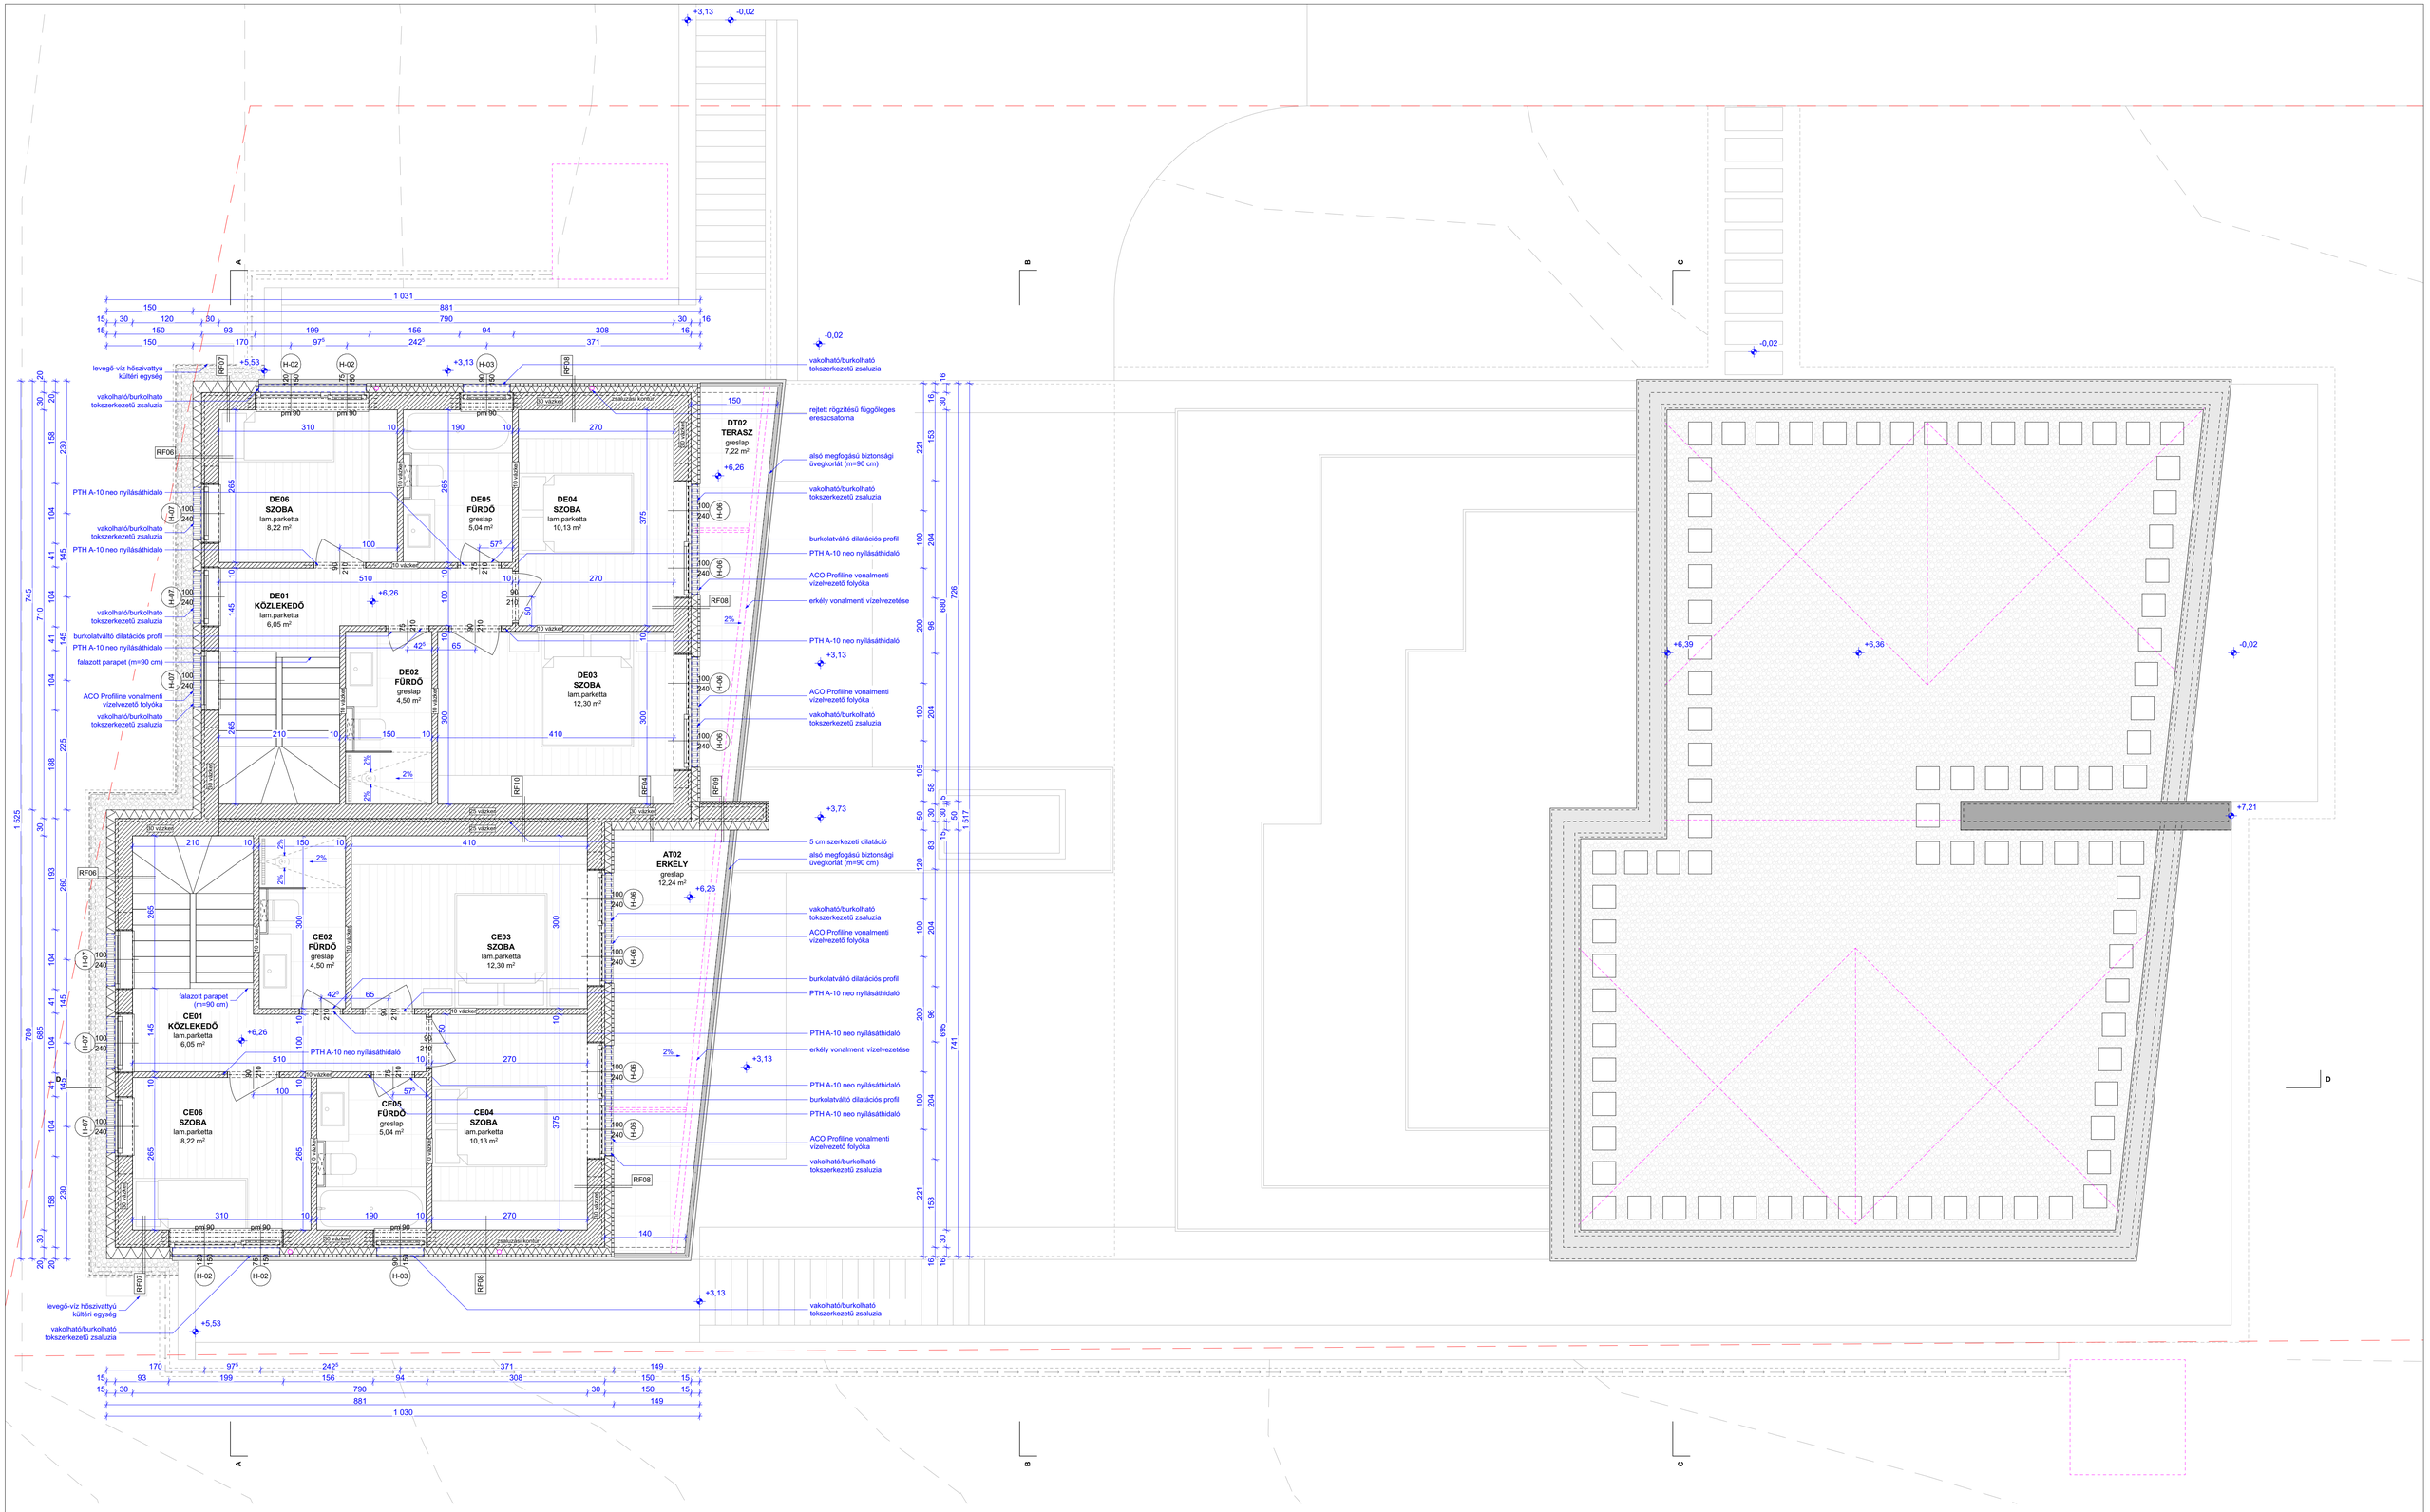

JELMAGYARÁZAT:

TERVDOKUMENTÁCIÓ TARTALMAÉS CÍME:	ÉPÍTTETŐ:	MEGJEGYZÉSEK:	ÉPÍTÉSZET	II. emelet
Két Kétlakásos lakóépület építése **Kiviteli tervdokumentáció** 1038 Budapest, III. kerület, Gyöngyvirág utca 32. **hrsz.: 65445/1** tervezett 0,00 szint = **mBf +155,90 m**	**SOROKSÁR M0 Project Kft.** cím: 1239 Budapest, Ócsai út 7. képviseli: Georgilas Konstantinos	Minden méret és szint a helyszínen ellenőrzendő! Méret a rajzról nem mérhető. A konzolgráf termékek, illetve gyártmányok megrendelése előtt helyszíni ellenőrző méresek szükségesek! A kivitelezőtől anyagokat, vakolatokat, burkolatokat mintáztatni szükséges! Az építész tervlap a csatlakozó szakág terveivel együtt kezelendő! Ellentmondás esetén tervező egyeztetés szükséges. A tervdokumentáció a Szerző szellemi alkotása. Az 1999. LXXVI. törvény szerint a terv szellemi jogvédelem alatt áll. Felhasználni csak a PTK 409/3. bekezdése alapján lehet.	**ÉPÍTÉSZET** Kiviteli tervdokumentáció lépték: **m=1:50** **A1** kiadás dátuma: **2023. 06. 02.**	EA-03