

KÖZÖS TERÜLETEK

BEHAJTÓ: 164,32 m²
TETŐKERT: 130,76 m²
KÖZLEKEDŐ: 2,27 m²


ÖSSZESEN: 297,35 m²

LAKÁS: **A1**
KERT: **KA1**
KERT MÉRETE: 278,14 m²

LAKÁS: **A2**
KERT: **KA2**
KERT MÉRETE: 246,42 m²

LAKÁS: **B1**
KERT: **KB1**
KERT MÉRETE: 413,57 m²

LAKÁS: **B2**
KERT: **KB2**
KERT MÉRETE: 403,28+48,55= 451,83 m²

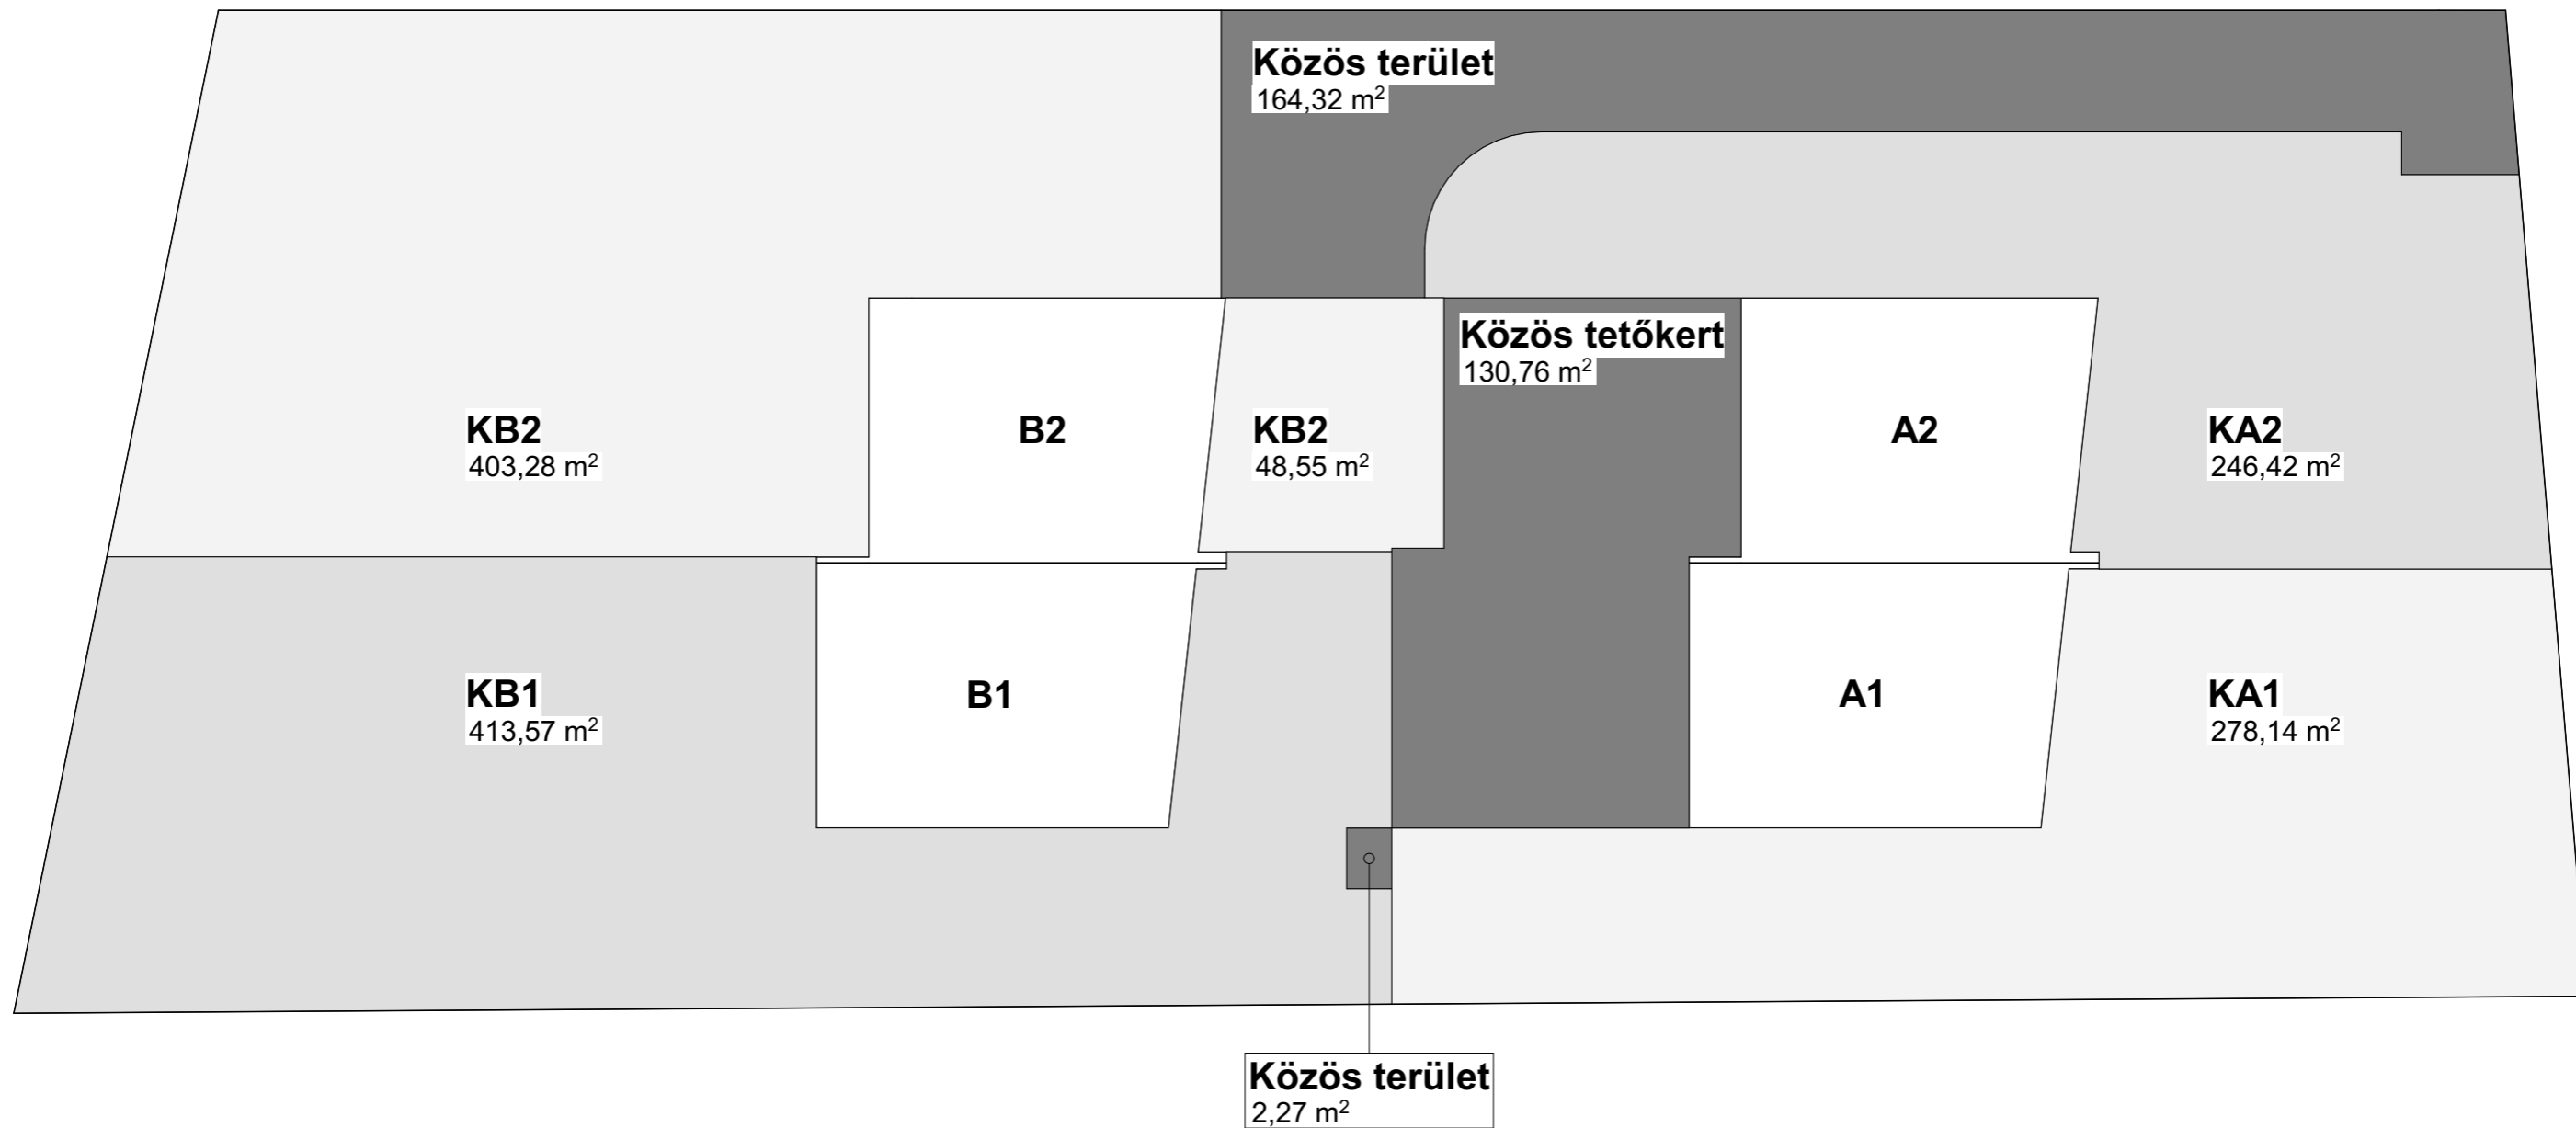

Két Kétlakásos lakóépület építése
1038 Budapest, III. kerület, Gyöngyvirág utca 32.
hrsz.: 65445/1

ÉPÍTETŐ: SOROKSÁR M0 Project Kft.
cím: 1239 Budapest, Ócsai út 7.
képviseli: Georgilas Konstantinos