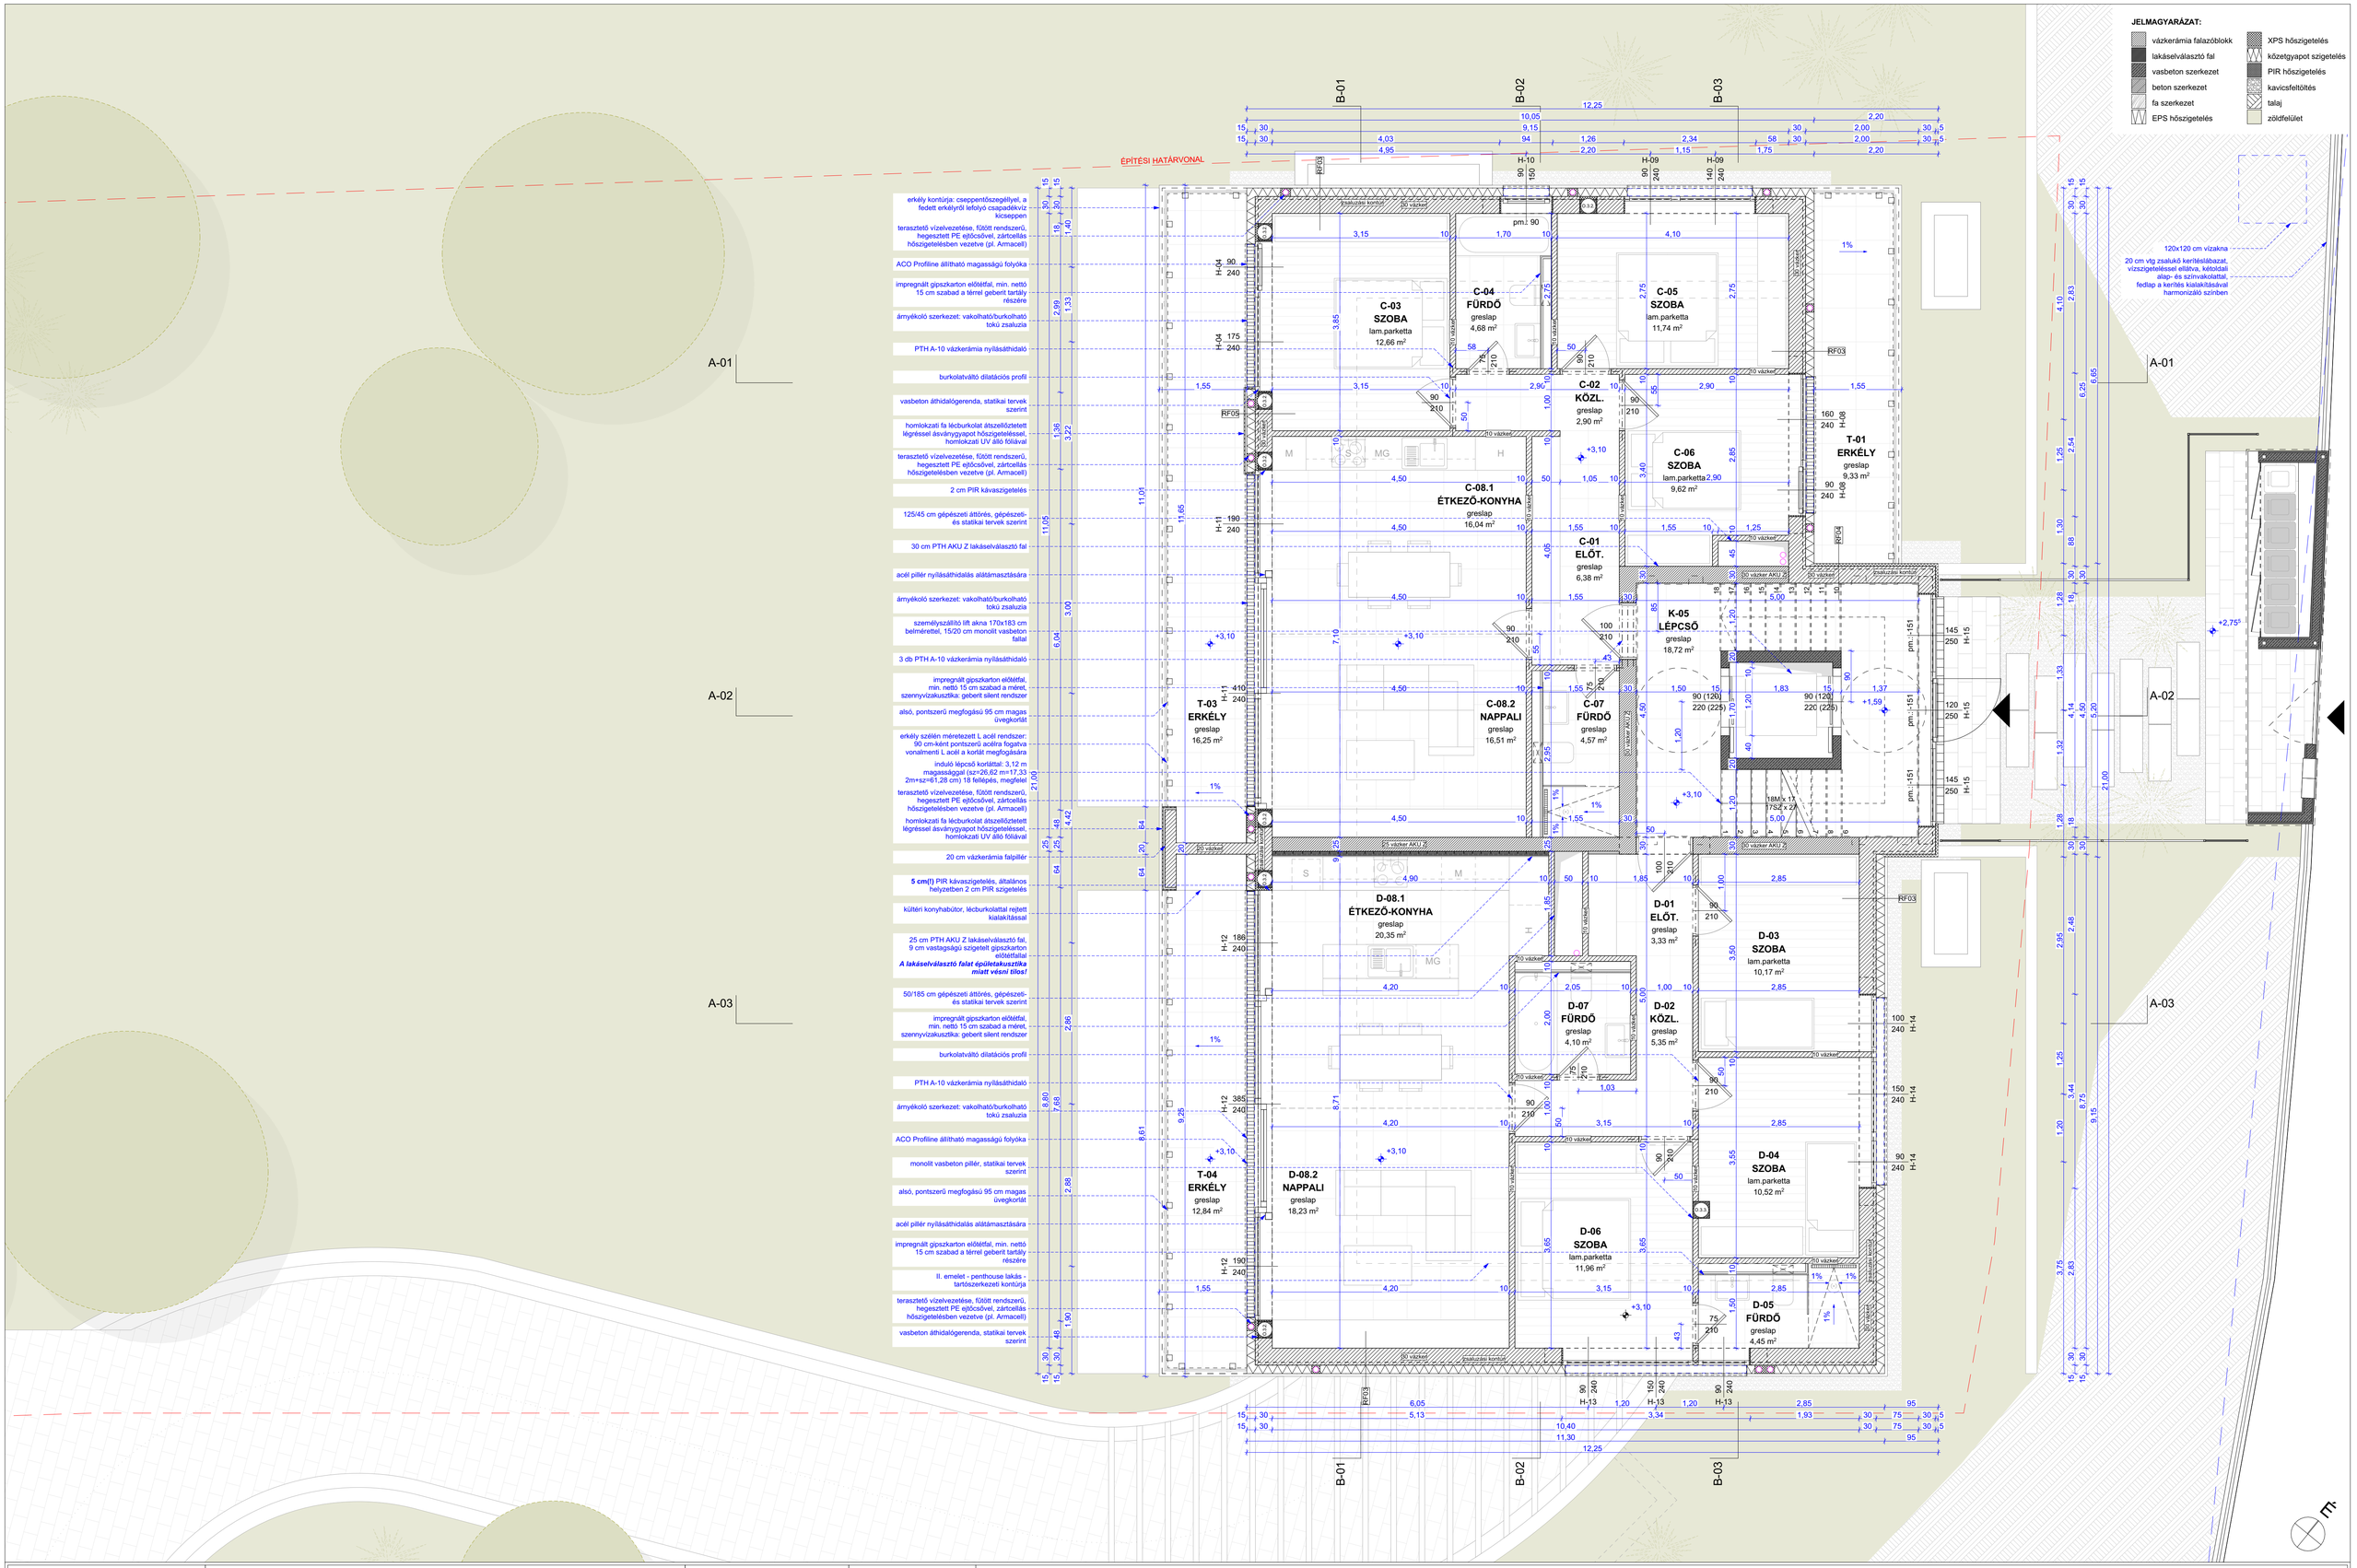

TERVDOKUMENTÁCIÓ TARTALAMÁS CÍME: **Átlakásos lakóépület építése** **Kiviteli tervdokumentáció** 1112 Budapest, XI. kerület, Rétkerülő út 22. **hrsz.: 1867/17** tervezett 0,00 szint = **mBf +137,85 m**	**ÉPÍTTETŐ:** **Exit Ingatlanfejlesztő Kft.** cím: 1239 Budapest, Ócsai út 7. képviseli: Tóth Zoltán tel.: 30/959-52-42	MEGJEGYZÉSEK: Minden méret és szint a helyszínen ellenőrzendő! Méret a rajzról nem mérhető. A kunsztgrádi termékek, illetve gyártmányok megrendelése előtt helyszíni ellenőrző méretek szükségesek! Az kialakított anyagokat, vakolatokat, burkolatokat mintáztatni szükséges! Az építési tervlap a vállalkozó szakágy terveivel együtt kezelendő! Elektromosság esetén tervezői egyeztetés szükséges. A tervdokumentáció a Szerző szellemi alkotása. Az 1999. LXXVI. törvény szerint a terv szellemi jogvédelem alatt áll. Felhasználni csak a PTK 40/3/3. bekezdése alapján lehet.	**ÉPÍTÉSZET** Kiviteli tervdokumentáció léptékek: **m=1:50** | **A1** kiadás dátuma: **2023. 07. 29.**	**I.EMELETI ALAPRAJZ** EA-03