


**Többlakásos lakóépület építése**  
 1237 Budapest XXIII. kerület  
 Soroksár, Nyír utca 48/c  
 hrsz.: 183212/6

**ÉPÍTETŐ: Exit Management Kft.**  
 cím: 1239 Budapest, Ócsai út 7.  
 képviseli: Tóth Zoltán  
 tel.: 30/959-52-42

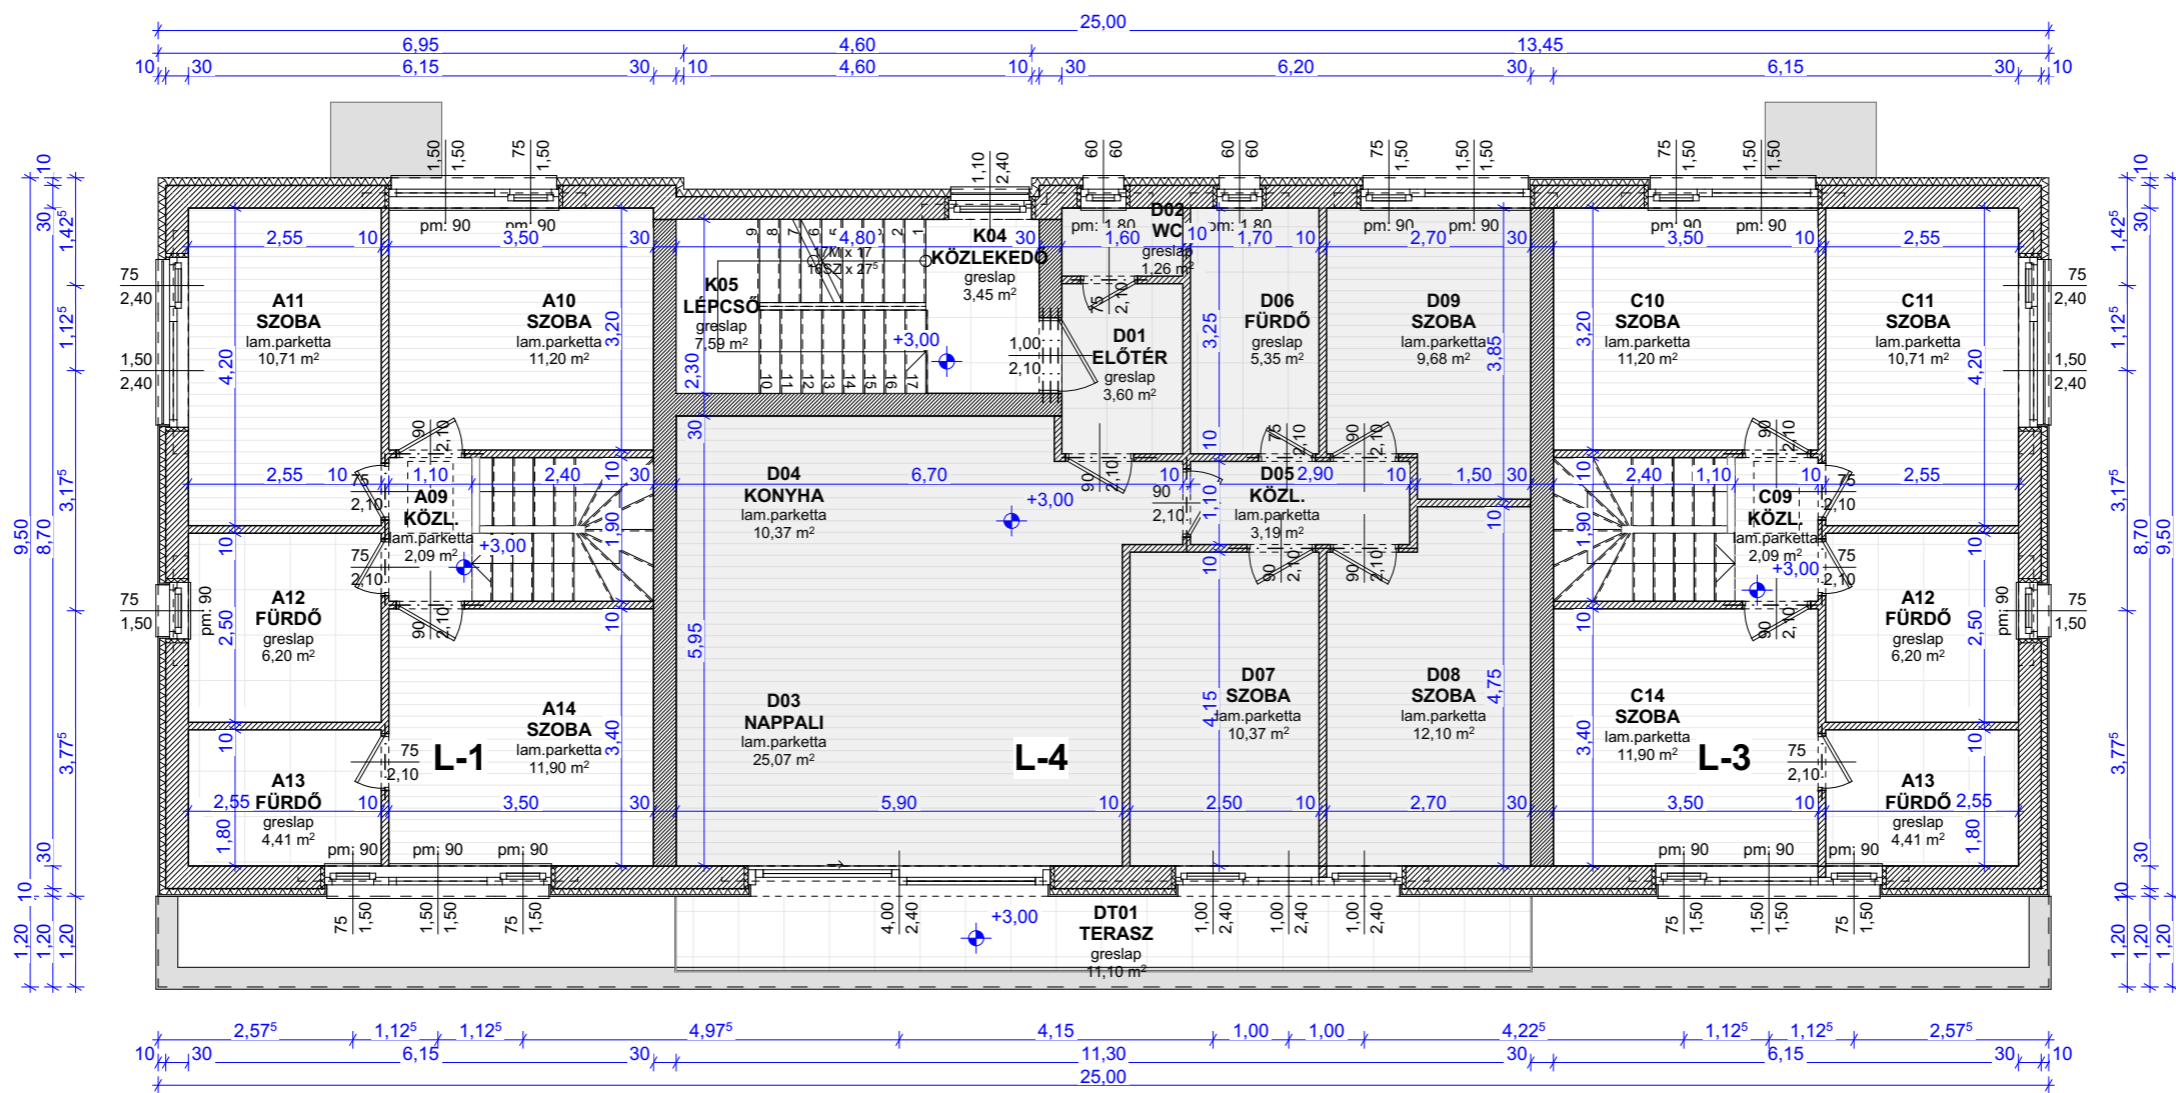

**Többlakásos lakóépület építése**  
 1237 Budapest XXIII. kerület  
 Soroksár, Nyír utca 48/c  
 hrsz.: 183212/6

**ÉPÍTETŐ: Exit Management Kft.**  
 cím: 1239 Budapest, Ócsai út 7.  
 képviseli: Tóth Zoltán  
 tel.: 30/959-52-42

**KÖZÖS TERÜLETEK: KT**  
(bejáró, hulladéktároló, zöldterületek)  
összesen: **153,95 m<sup>2</sup>**


parkoló: **P**  
összesen: **76,04 m<sup>2</sup>**

lakás: **L-1**  
kert: **K-1**  
összesen: **138,98 m<sup>2</sup>**

lakás: **L-2**  
kert: **K-2**  
összesen: **74,33 m<sup>2</sup>**

lakás: **L-3**  
kert: **K-3**  
összesen: **148,21 m<sup>2</sup>**

lakás: **L-4**  
kert: -  
összesen: **- m<sup>2</sup>**

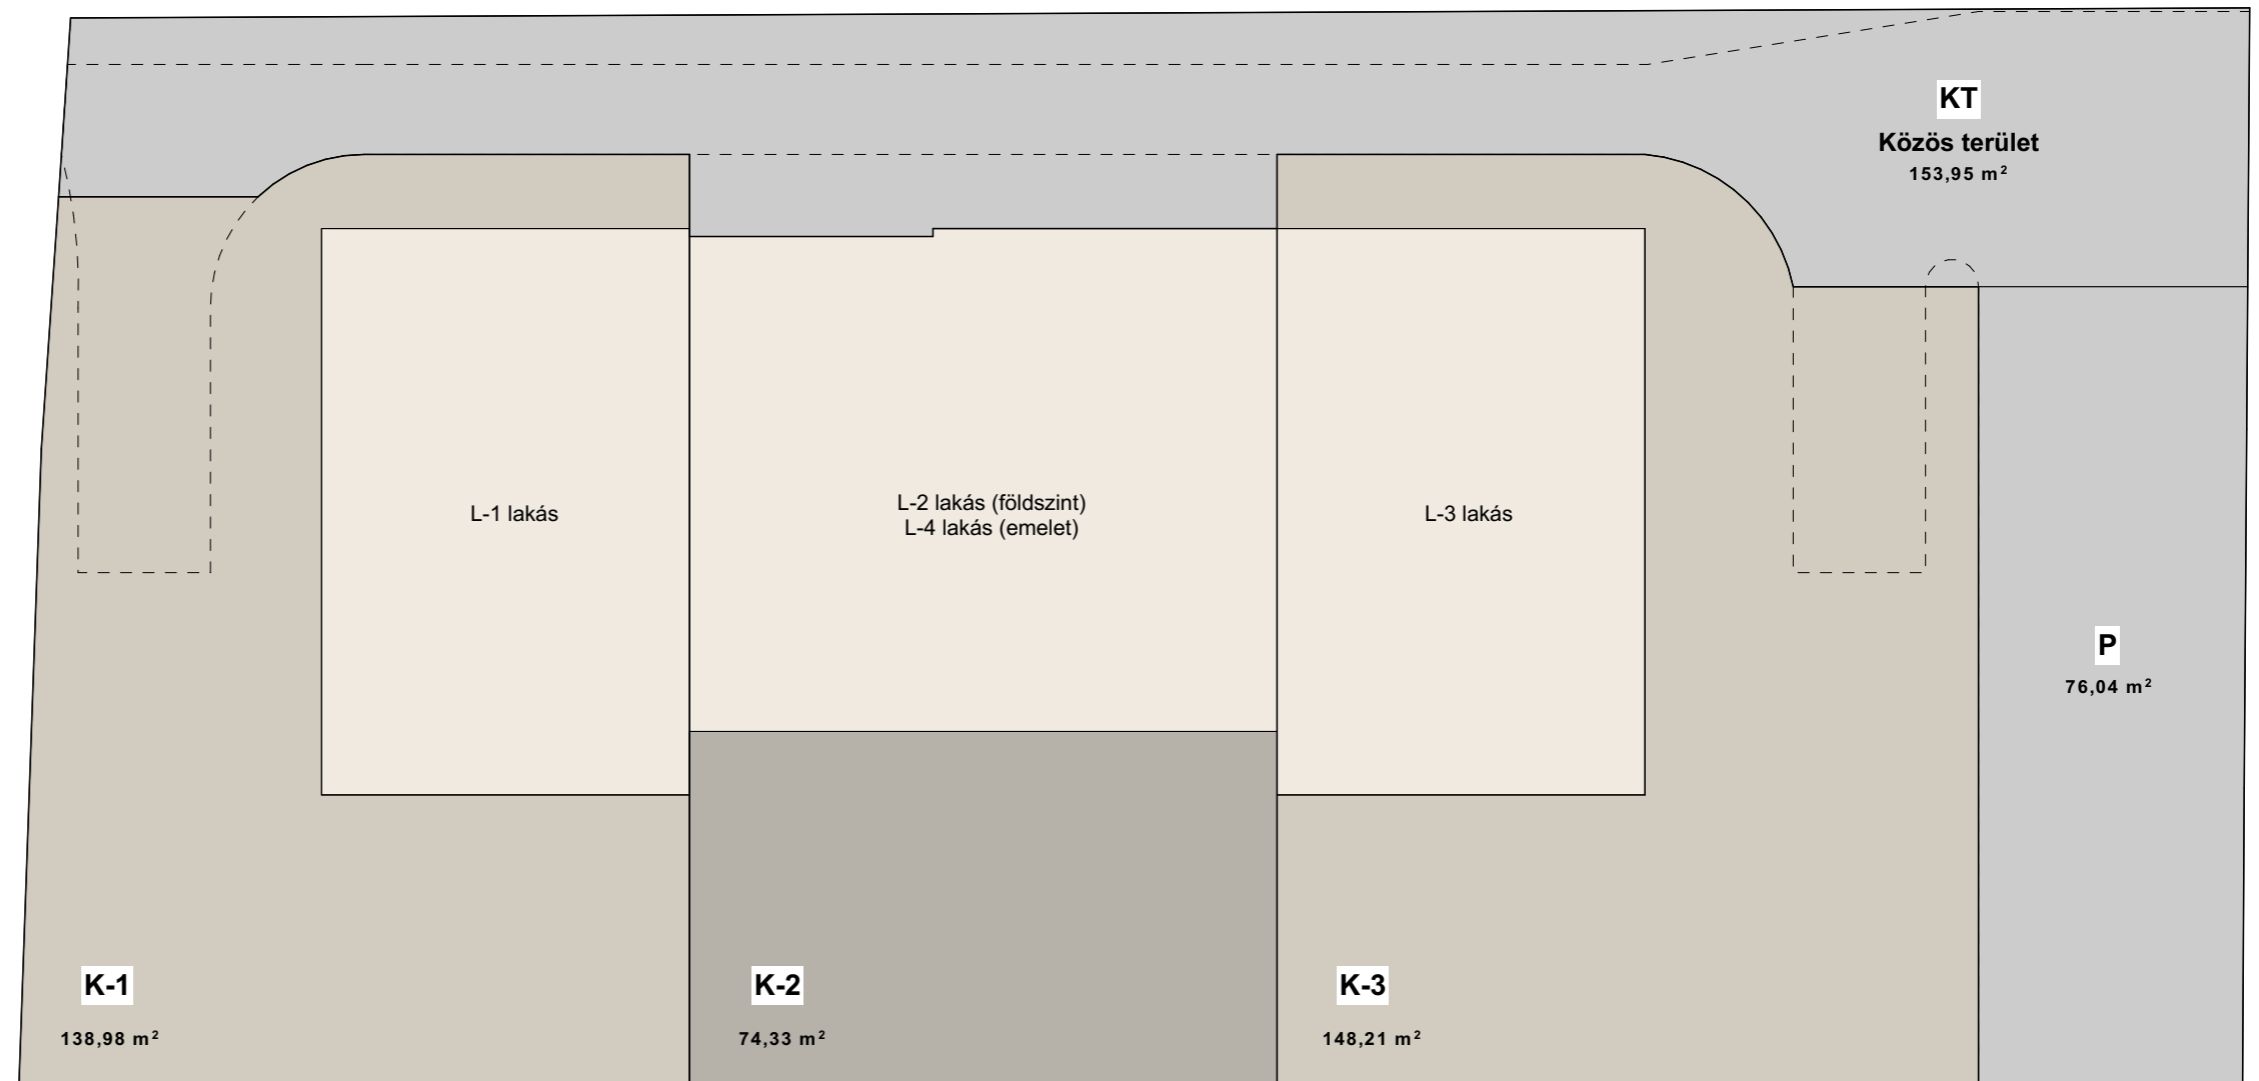

**Többlakásos lakóépület építése**  
1237 Budapest XXIII. kerület  
Soroksár, Nyír utca 48/c  
hrsz.: 183212/6

**ÉPÍTETŐ: Exit Management Kft.**  
cím: 1239 Budapest, Ócsai út 7.  
képviselet: Tóth Zoltán  
tel.: 30/959-52-42