
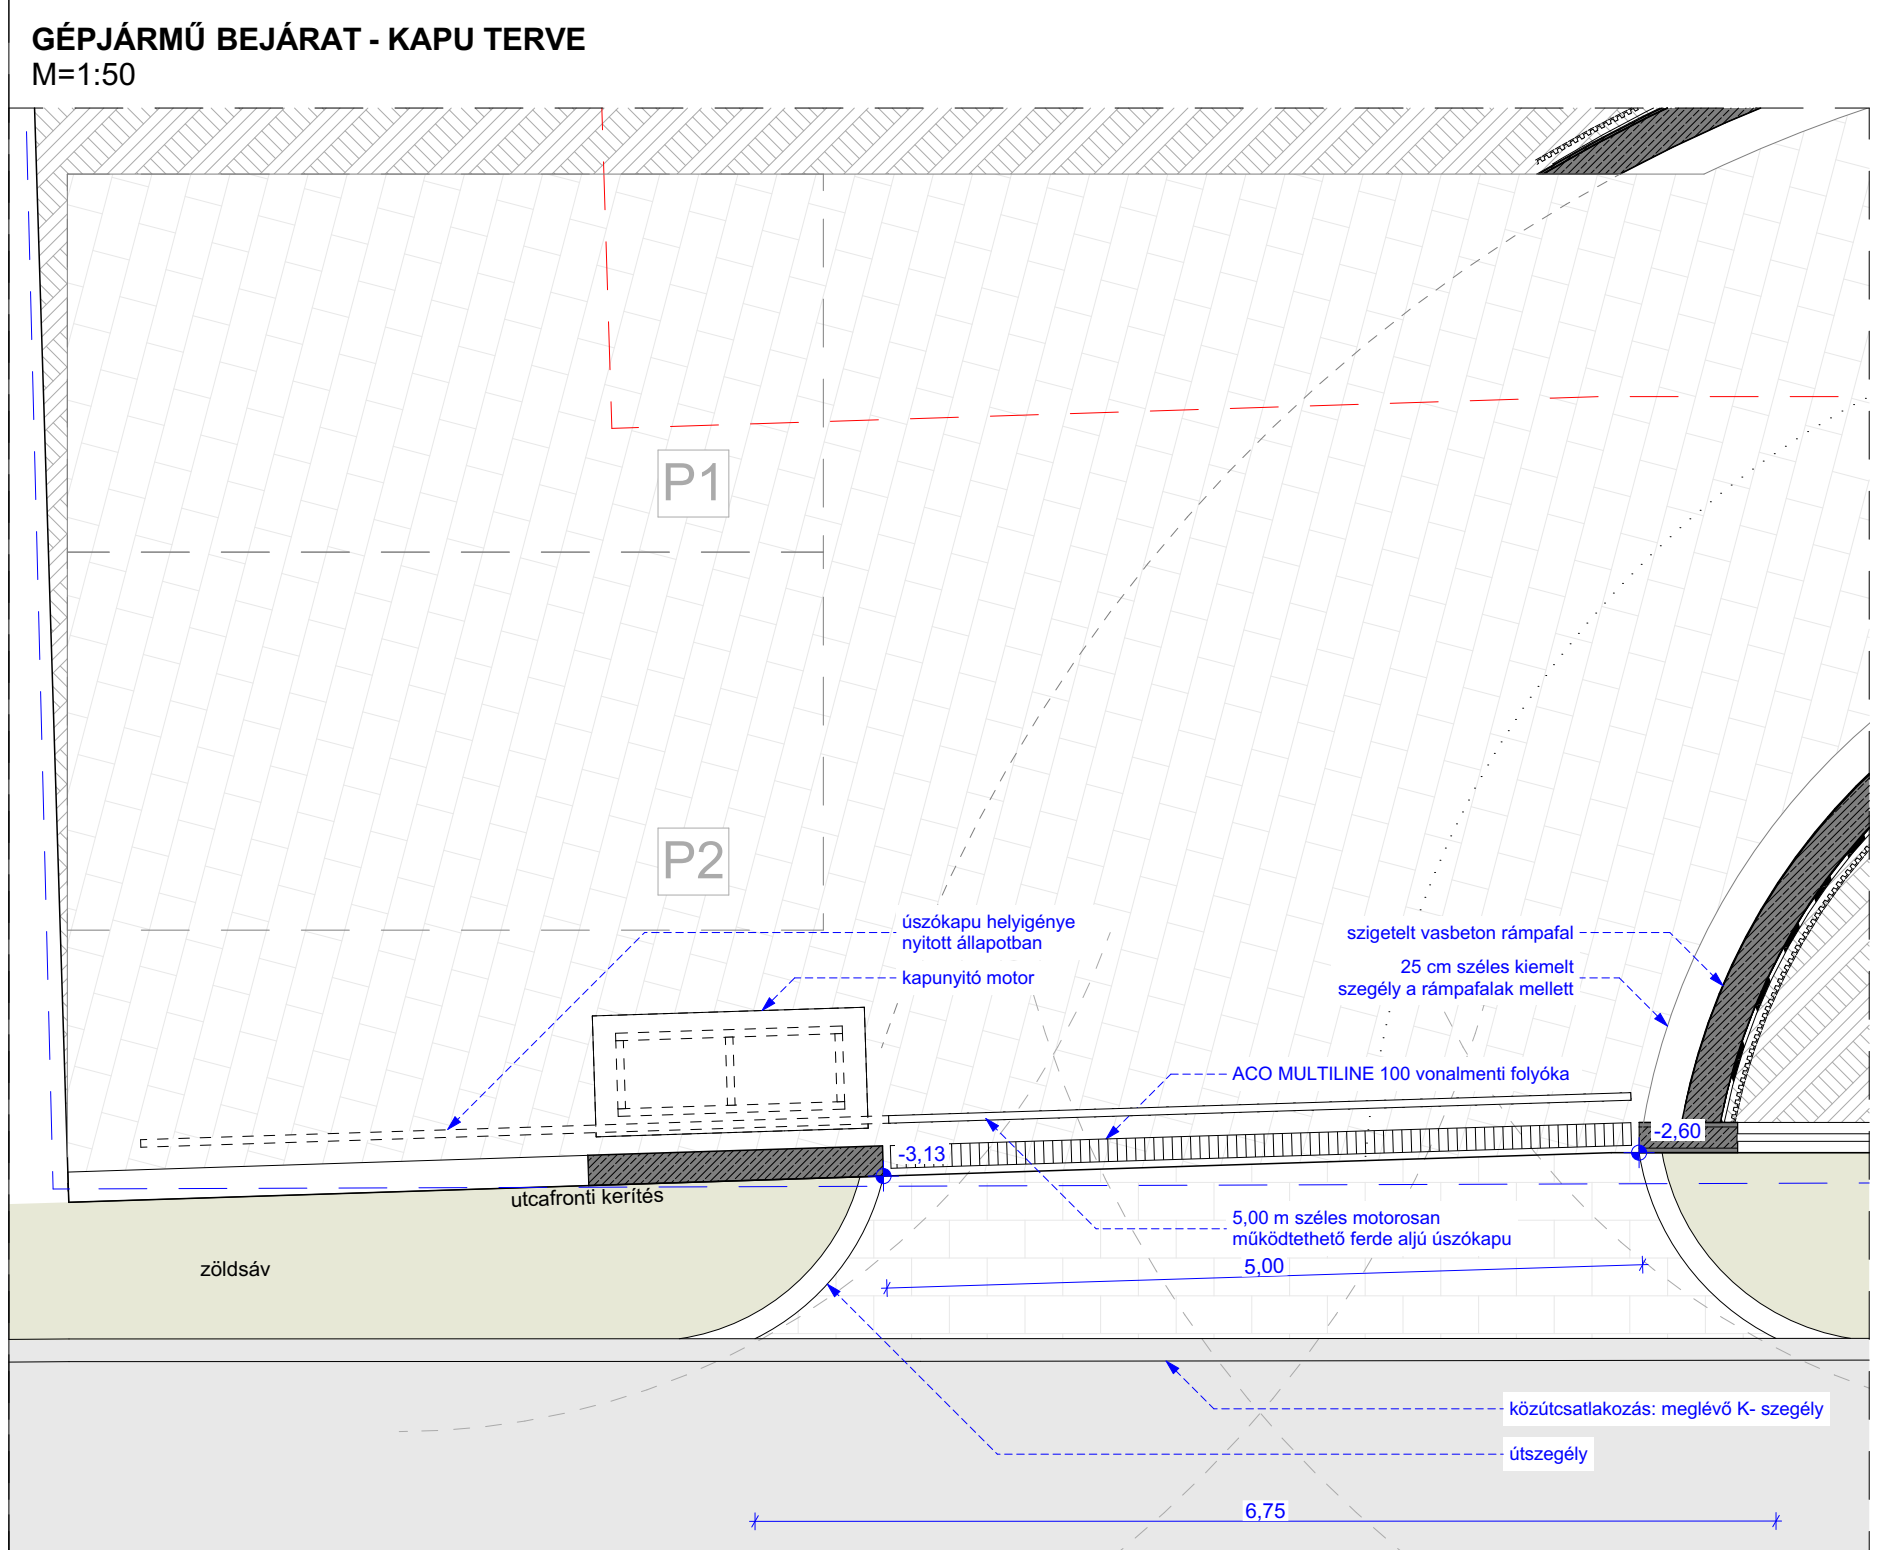


JELMAGYARAZAT:

	XPS hőszigetelés
	kőzetgyapot szigetelés
	PIR hőszigetelés
	kavicsfeltöltés
	talaj
	zöldfelület

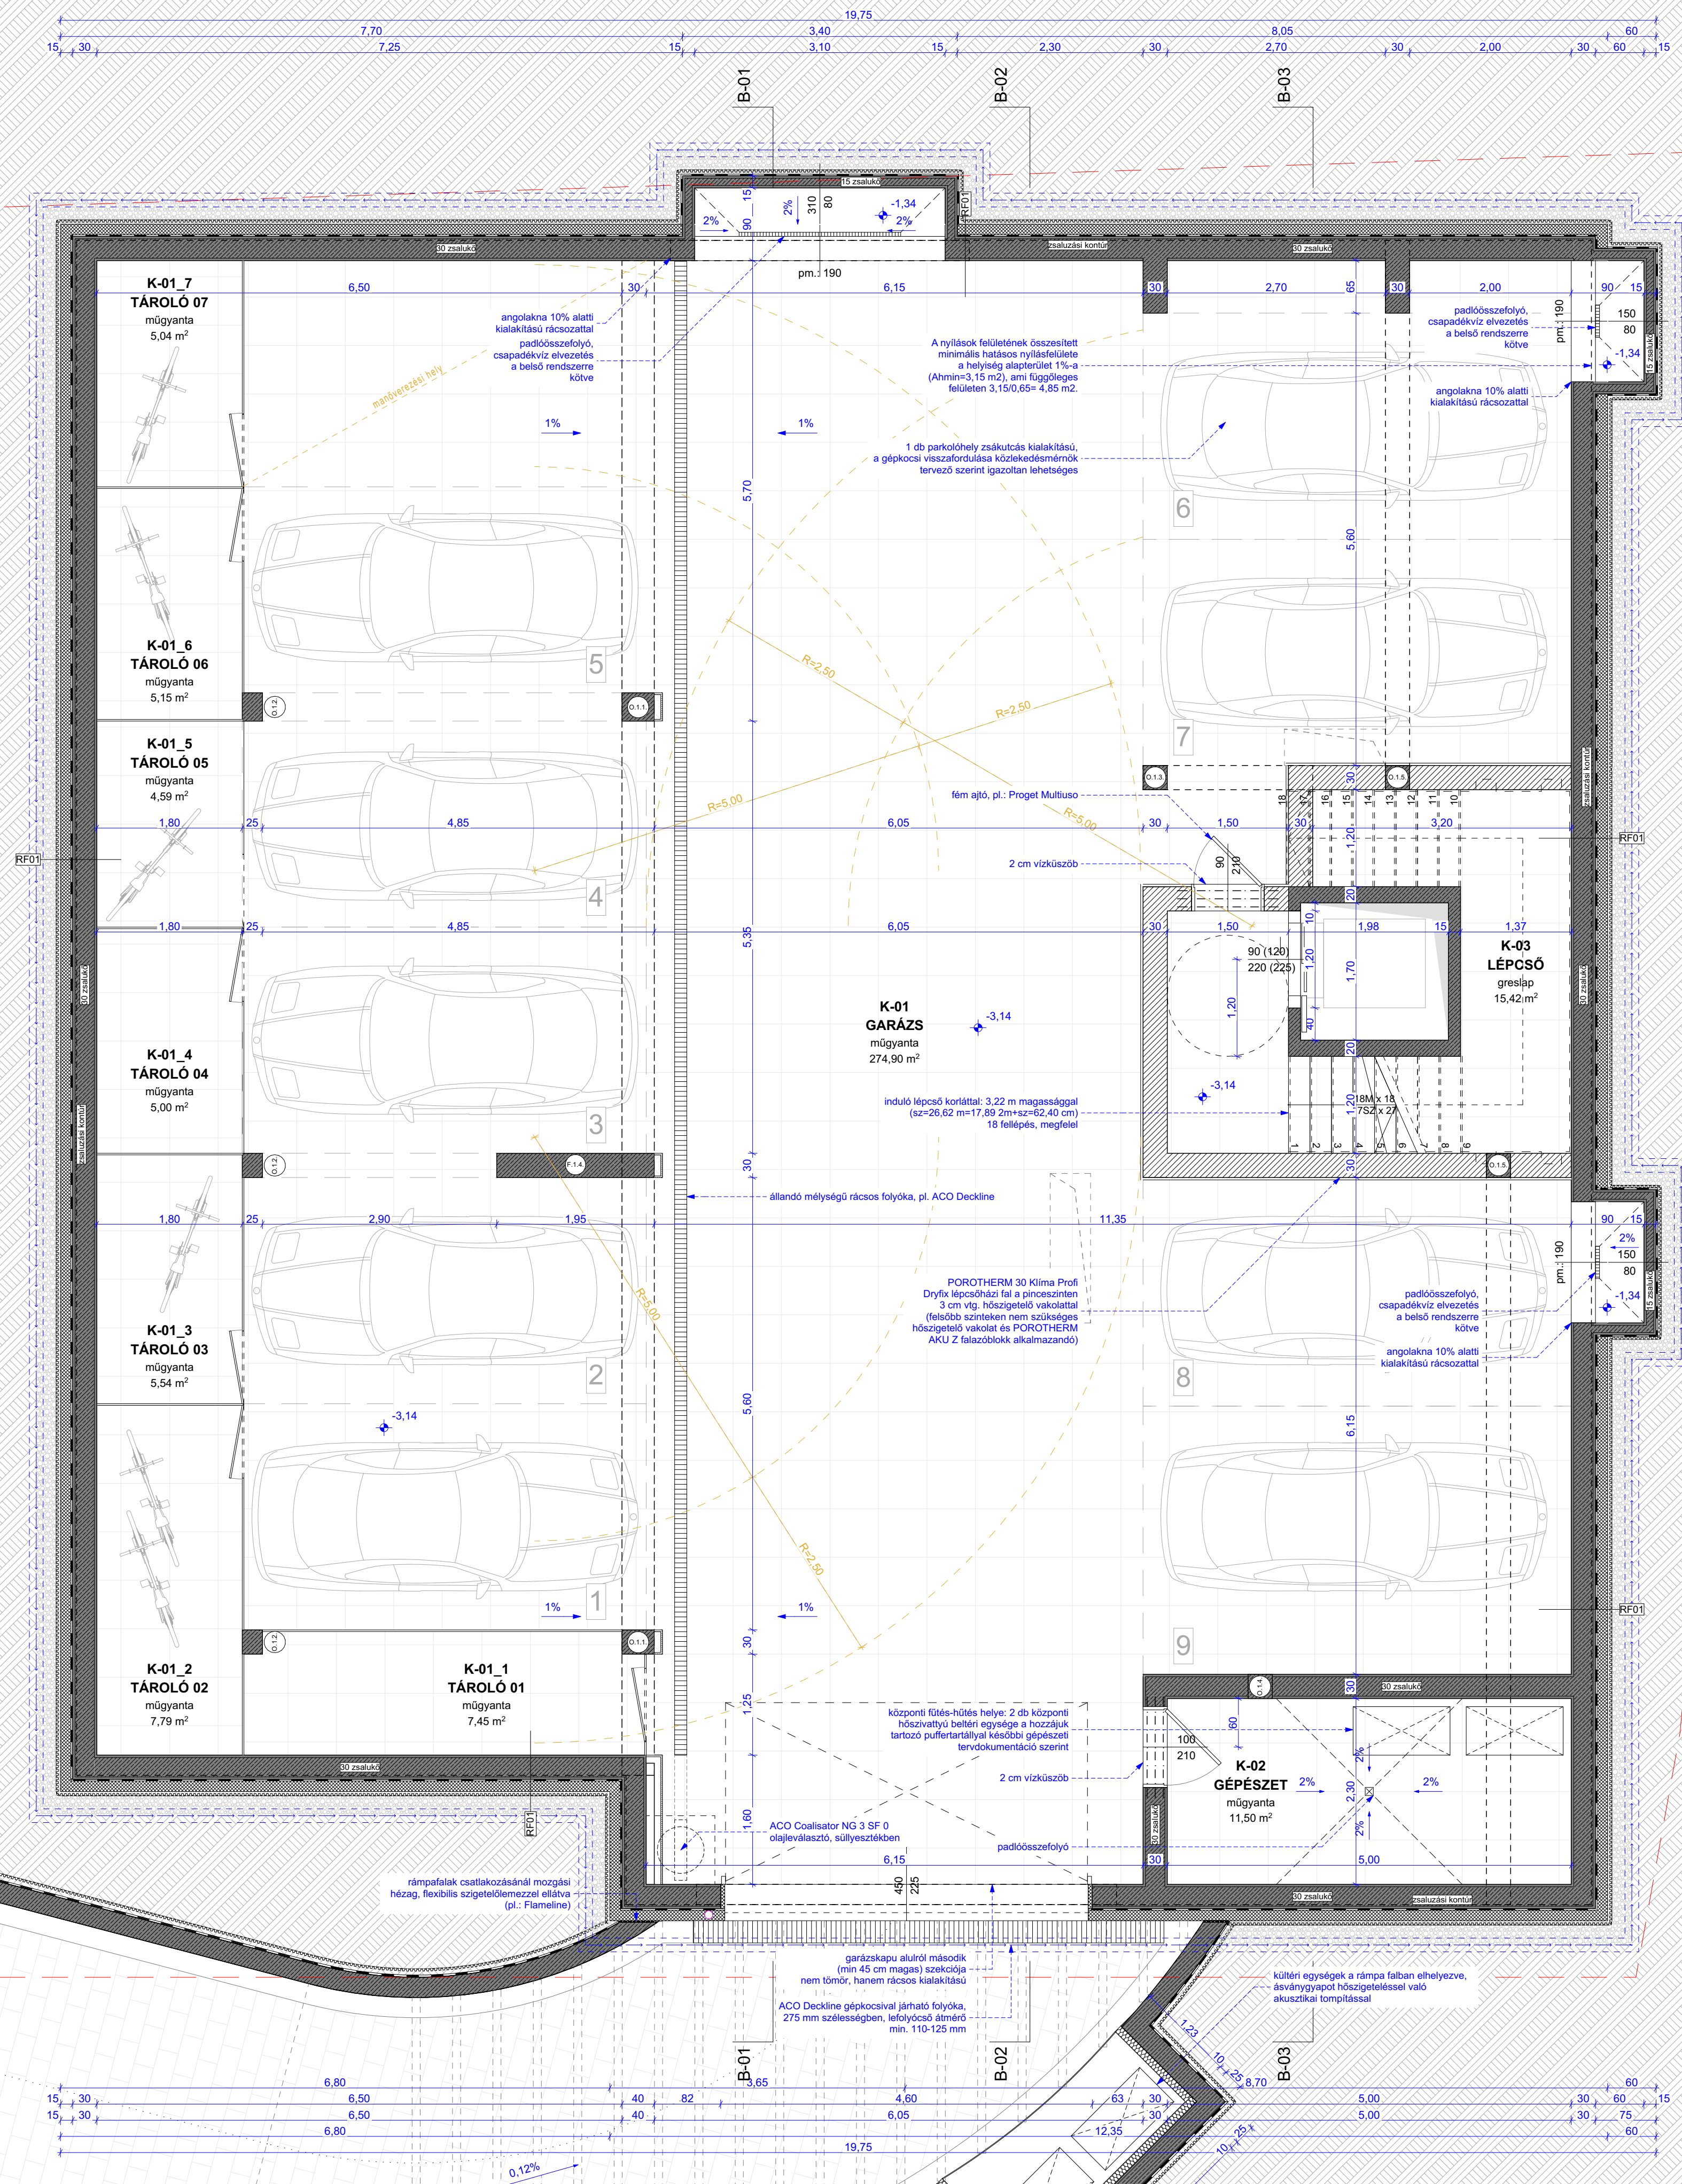

TERVDOKUMENTÁCIÓ TARTALOMÁÉK CÍME:
Ótáskás lakóépület építése
 Kiviteli tervdokumentáció
 1112 Budapest, XI. kerület, Rétkerülő út 22.
 hrsz.: 1867/17
 tervezett 0,00 szint = mBf +137,85 m

ÉPÍTETŐ:
 Exit Ingatlanfejlesztő Kft.
 cím: 1239 Budapest, Ócsai út 7.
 képviseli: Tóth Zoltán
 tel.: 30/959-52-42

MÉGJEGYZÉSEK:
 Minden méret és adat a helyszínen ellenőrizendő!
 Mielőtt a rajpot nem szabad!
 A kiviteltől eltérő méretek, illetve garancia megvonása a 0/01 helyszíni ellenőrzés hiányában!
 A tervdokumentáció szerkesztésénél, módosításánál a szerkesztő köteles a módosításokról a készítővel egyeztetni!
 A rajzokhoz mellékelt a szerkesztési naplót közzé kell tenni a tervdokumentációval!
 Előzetes értesítés szükséges a tervdokumentáció módosításához!

ÁBRACÍM:
 A tervdokumentáció a Szerző szellemi alkotása.
 Az 1998. évi LXVI. törvény szerinti a nem szellemi jogok védelme alatt áll.
 Felhasználás csak a PTK 40/93. rendelkezése alapján lehetséges.

ÉPÍTÉSZET
 Kiviteli tervdokumentáció
 lépték: m=1:50 **A1**
 kiadás dátuma: 2023. 07. 29.

PINCESZINTI ALAPRAJZ
EA-01